


Lato Ponte



### Dipartimento di Fisica Cubo 33B Piano 4 (Quota 227)

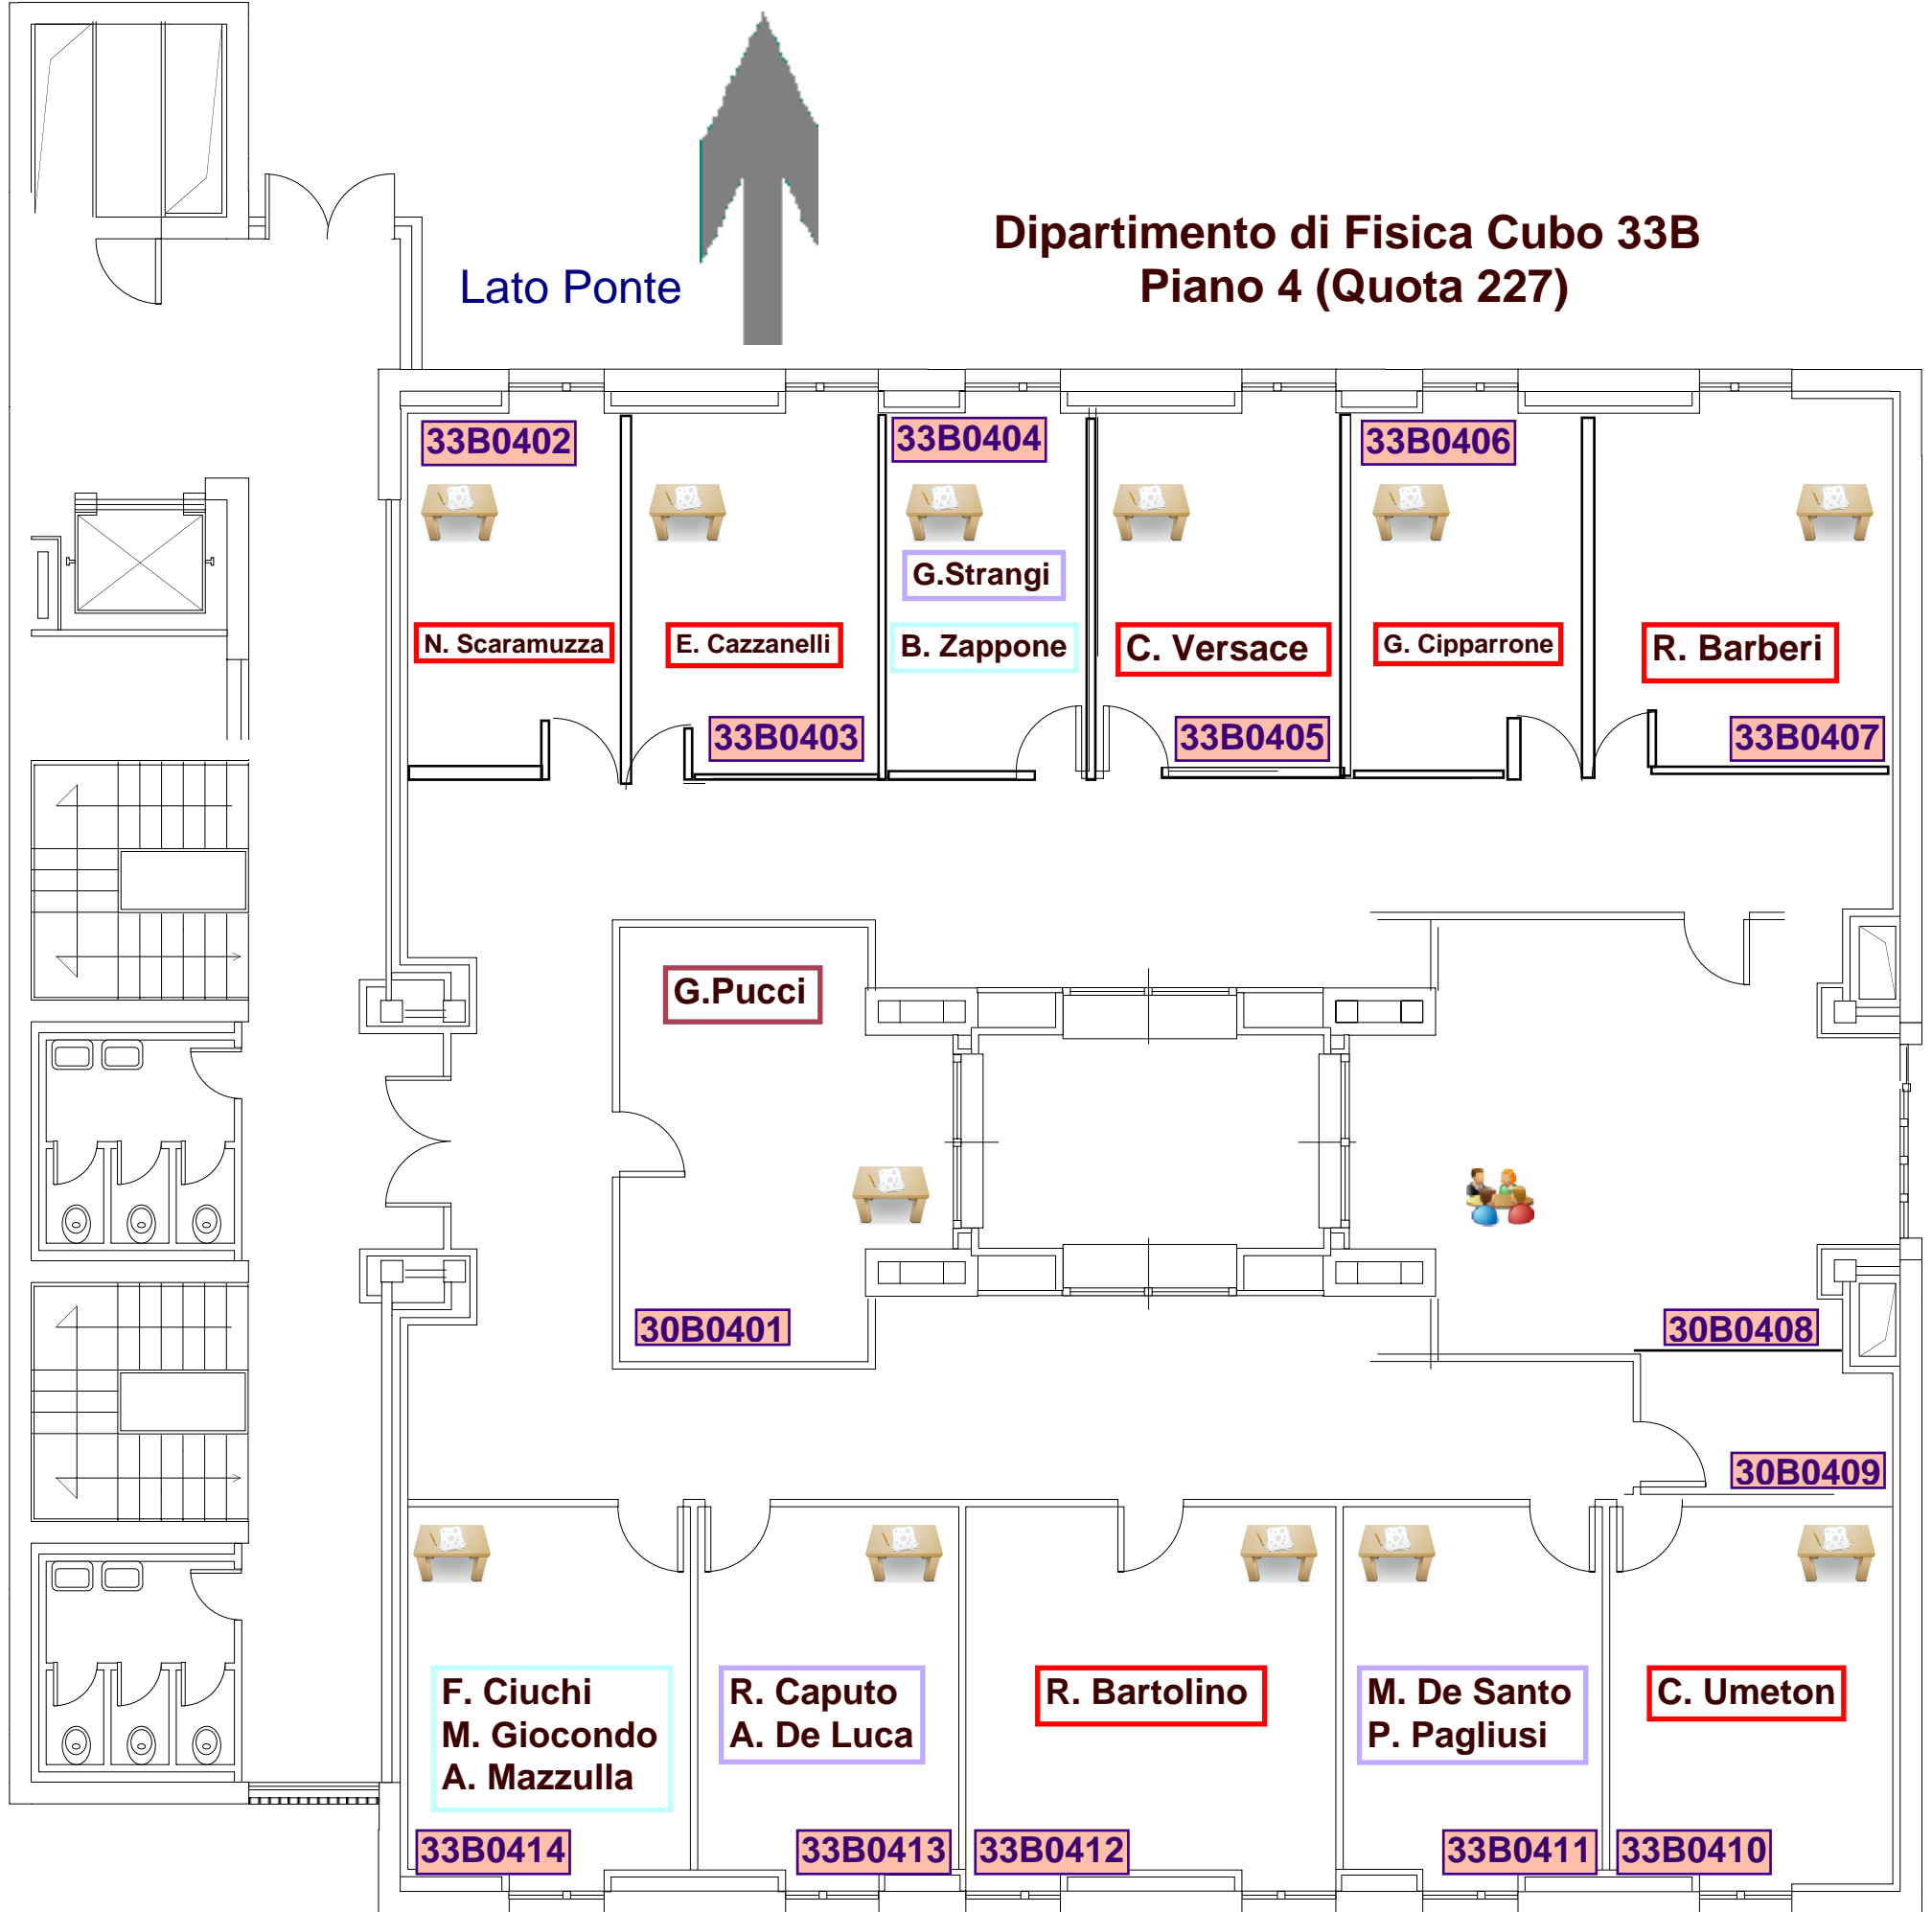

- ORDINARIO/ASSOCIATO
- RICERCATORE
- RICERCATORE CNR
- ASSEGNISTA DI RICERCA

- STUDIO
- SALA RIUNIONI