




Lato Ponte

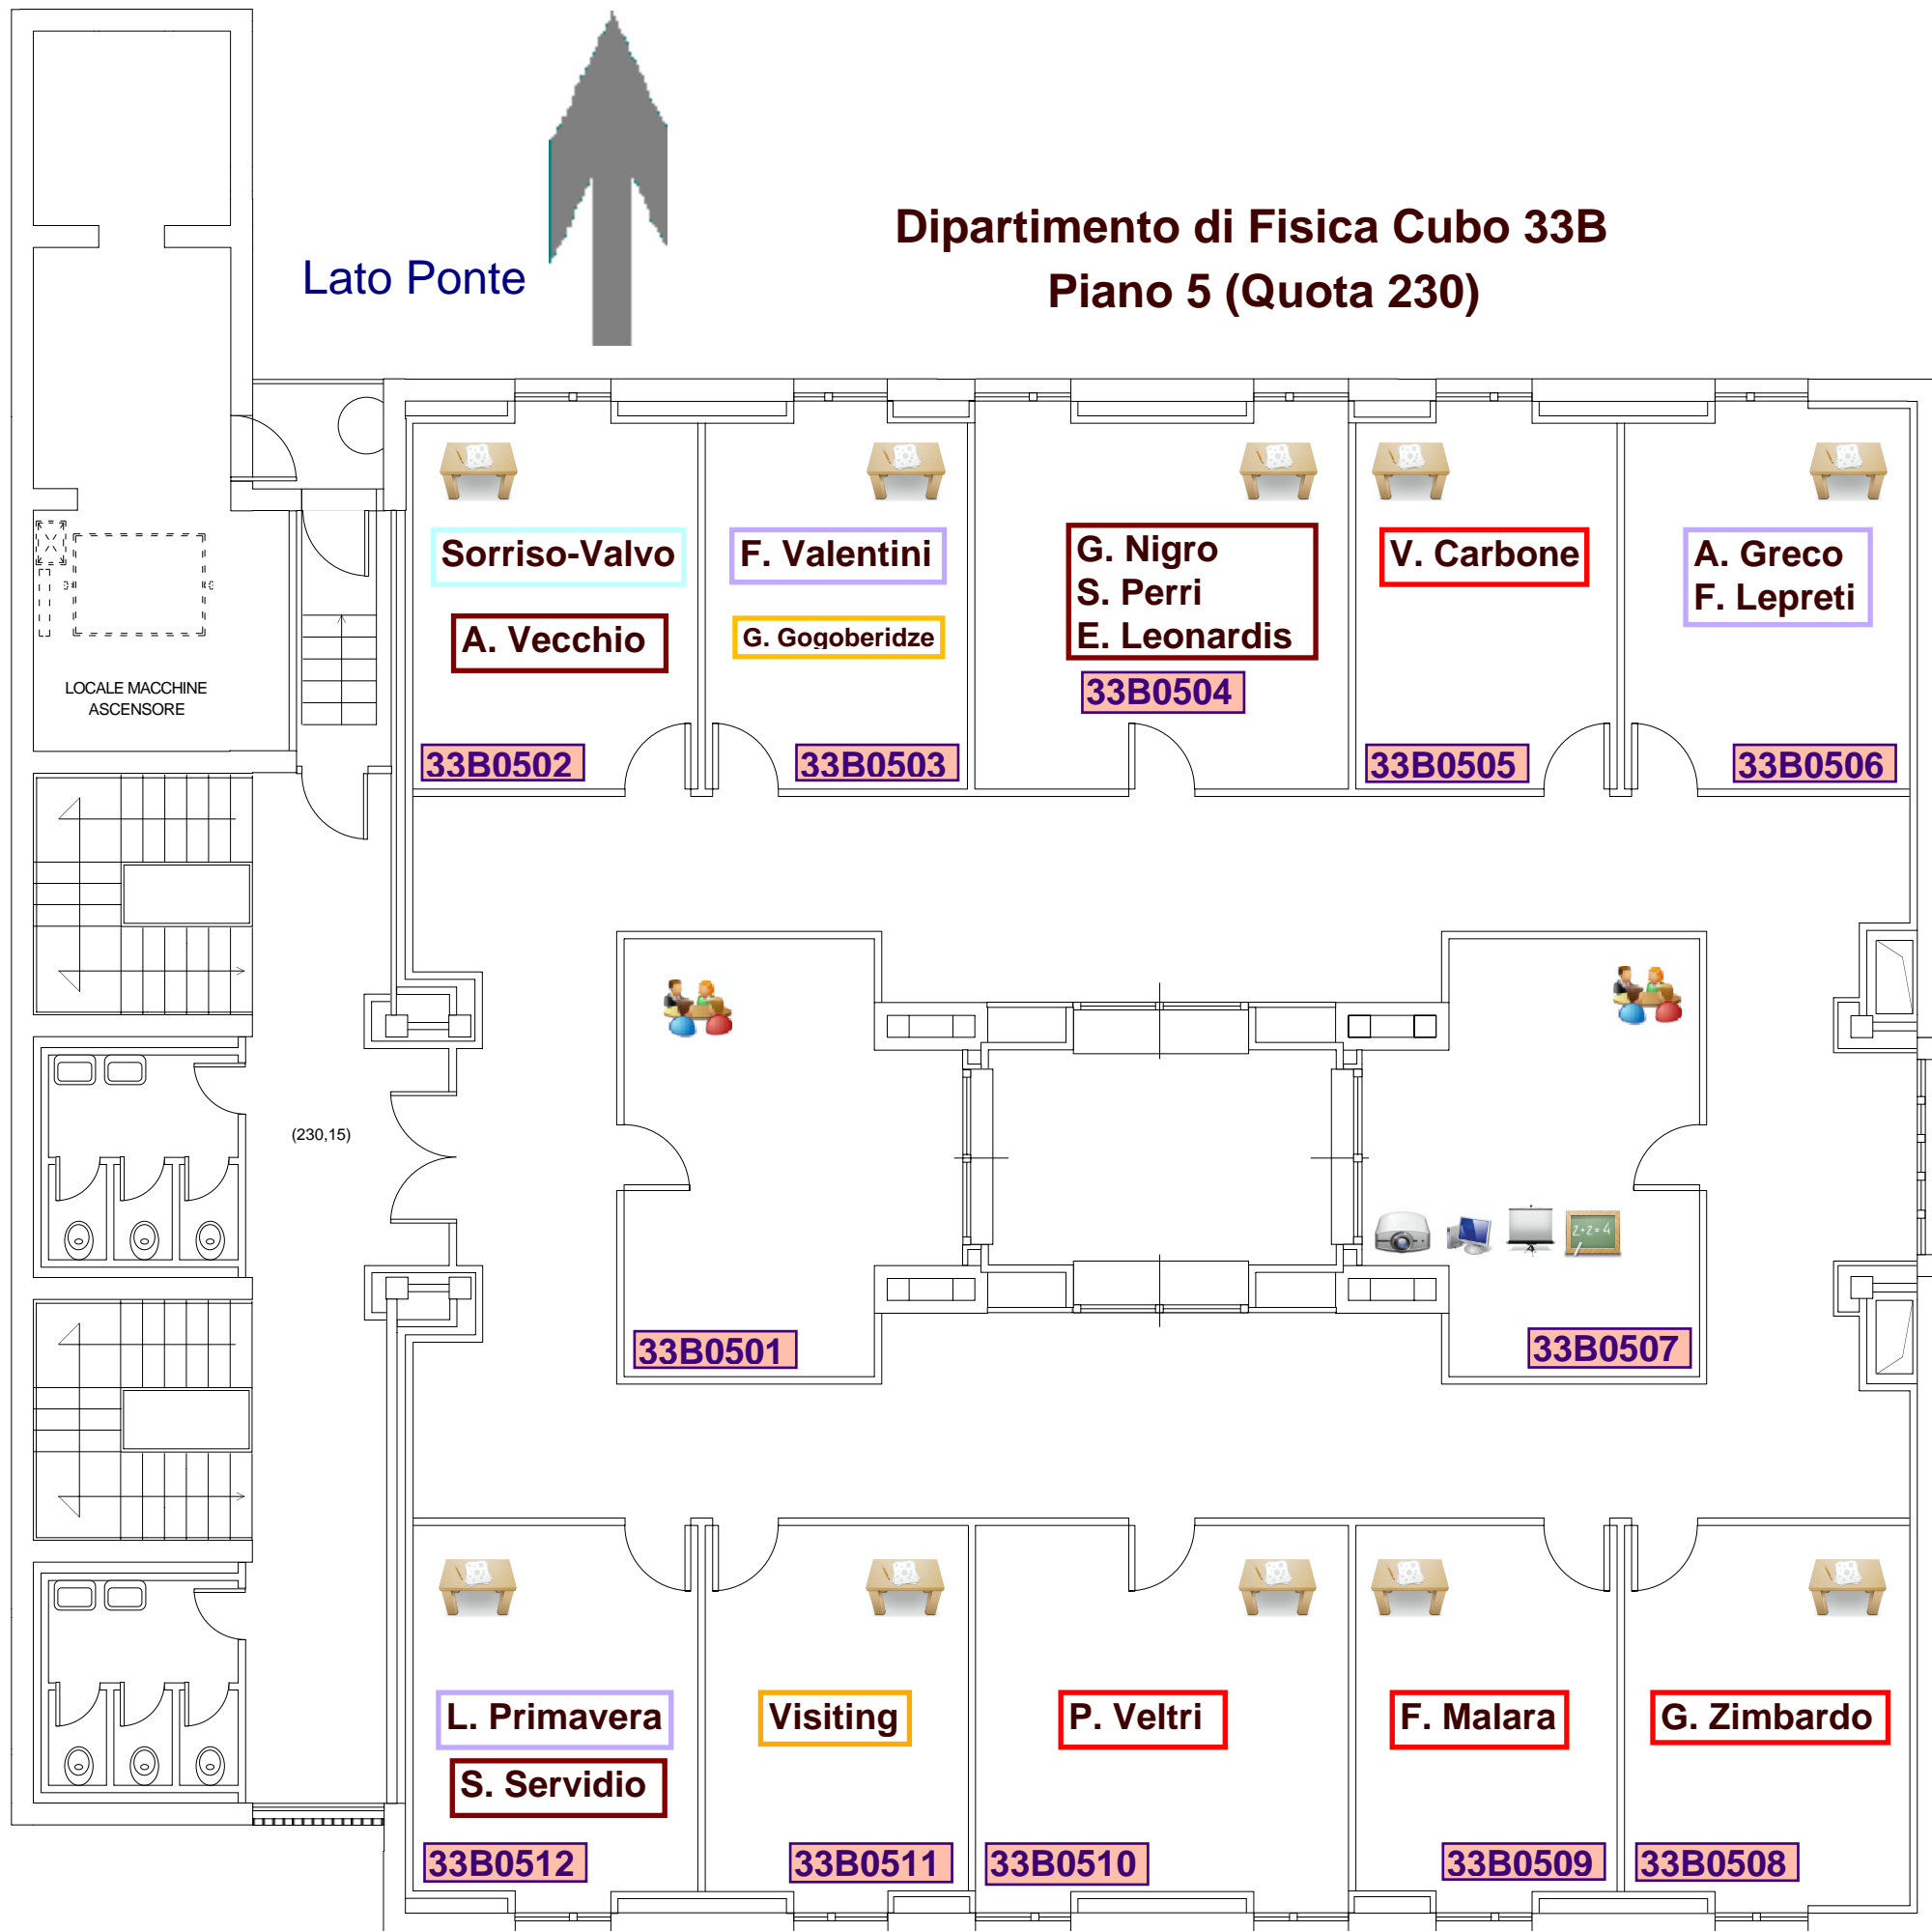

## Dipartimento di Fisica Cubo 33B Piano 5 (Quota 230)



-  ORDINARIO/ASSOCIATO
-  RICERCATORE
-  RICERCATORE CNR
-  ASSEGNISTA DI RICERCA
-  DOTTORANDO
-  VISITING



STUDIO



SALA RIUNIONI



VIDEOPROIETTORE



PC (con ingresso USB)



SCHERMO A DISCESA



LAVAGNA IN ARDESIA